


План цокольного этажа

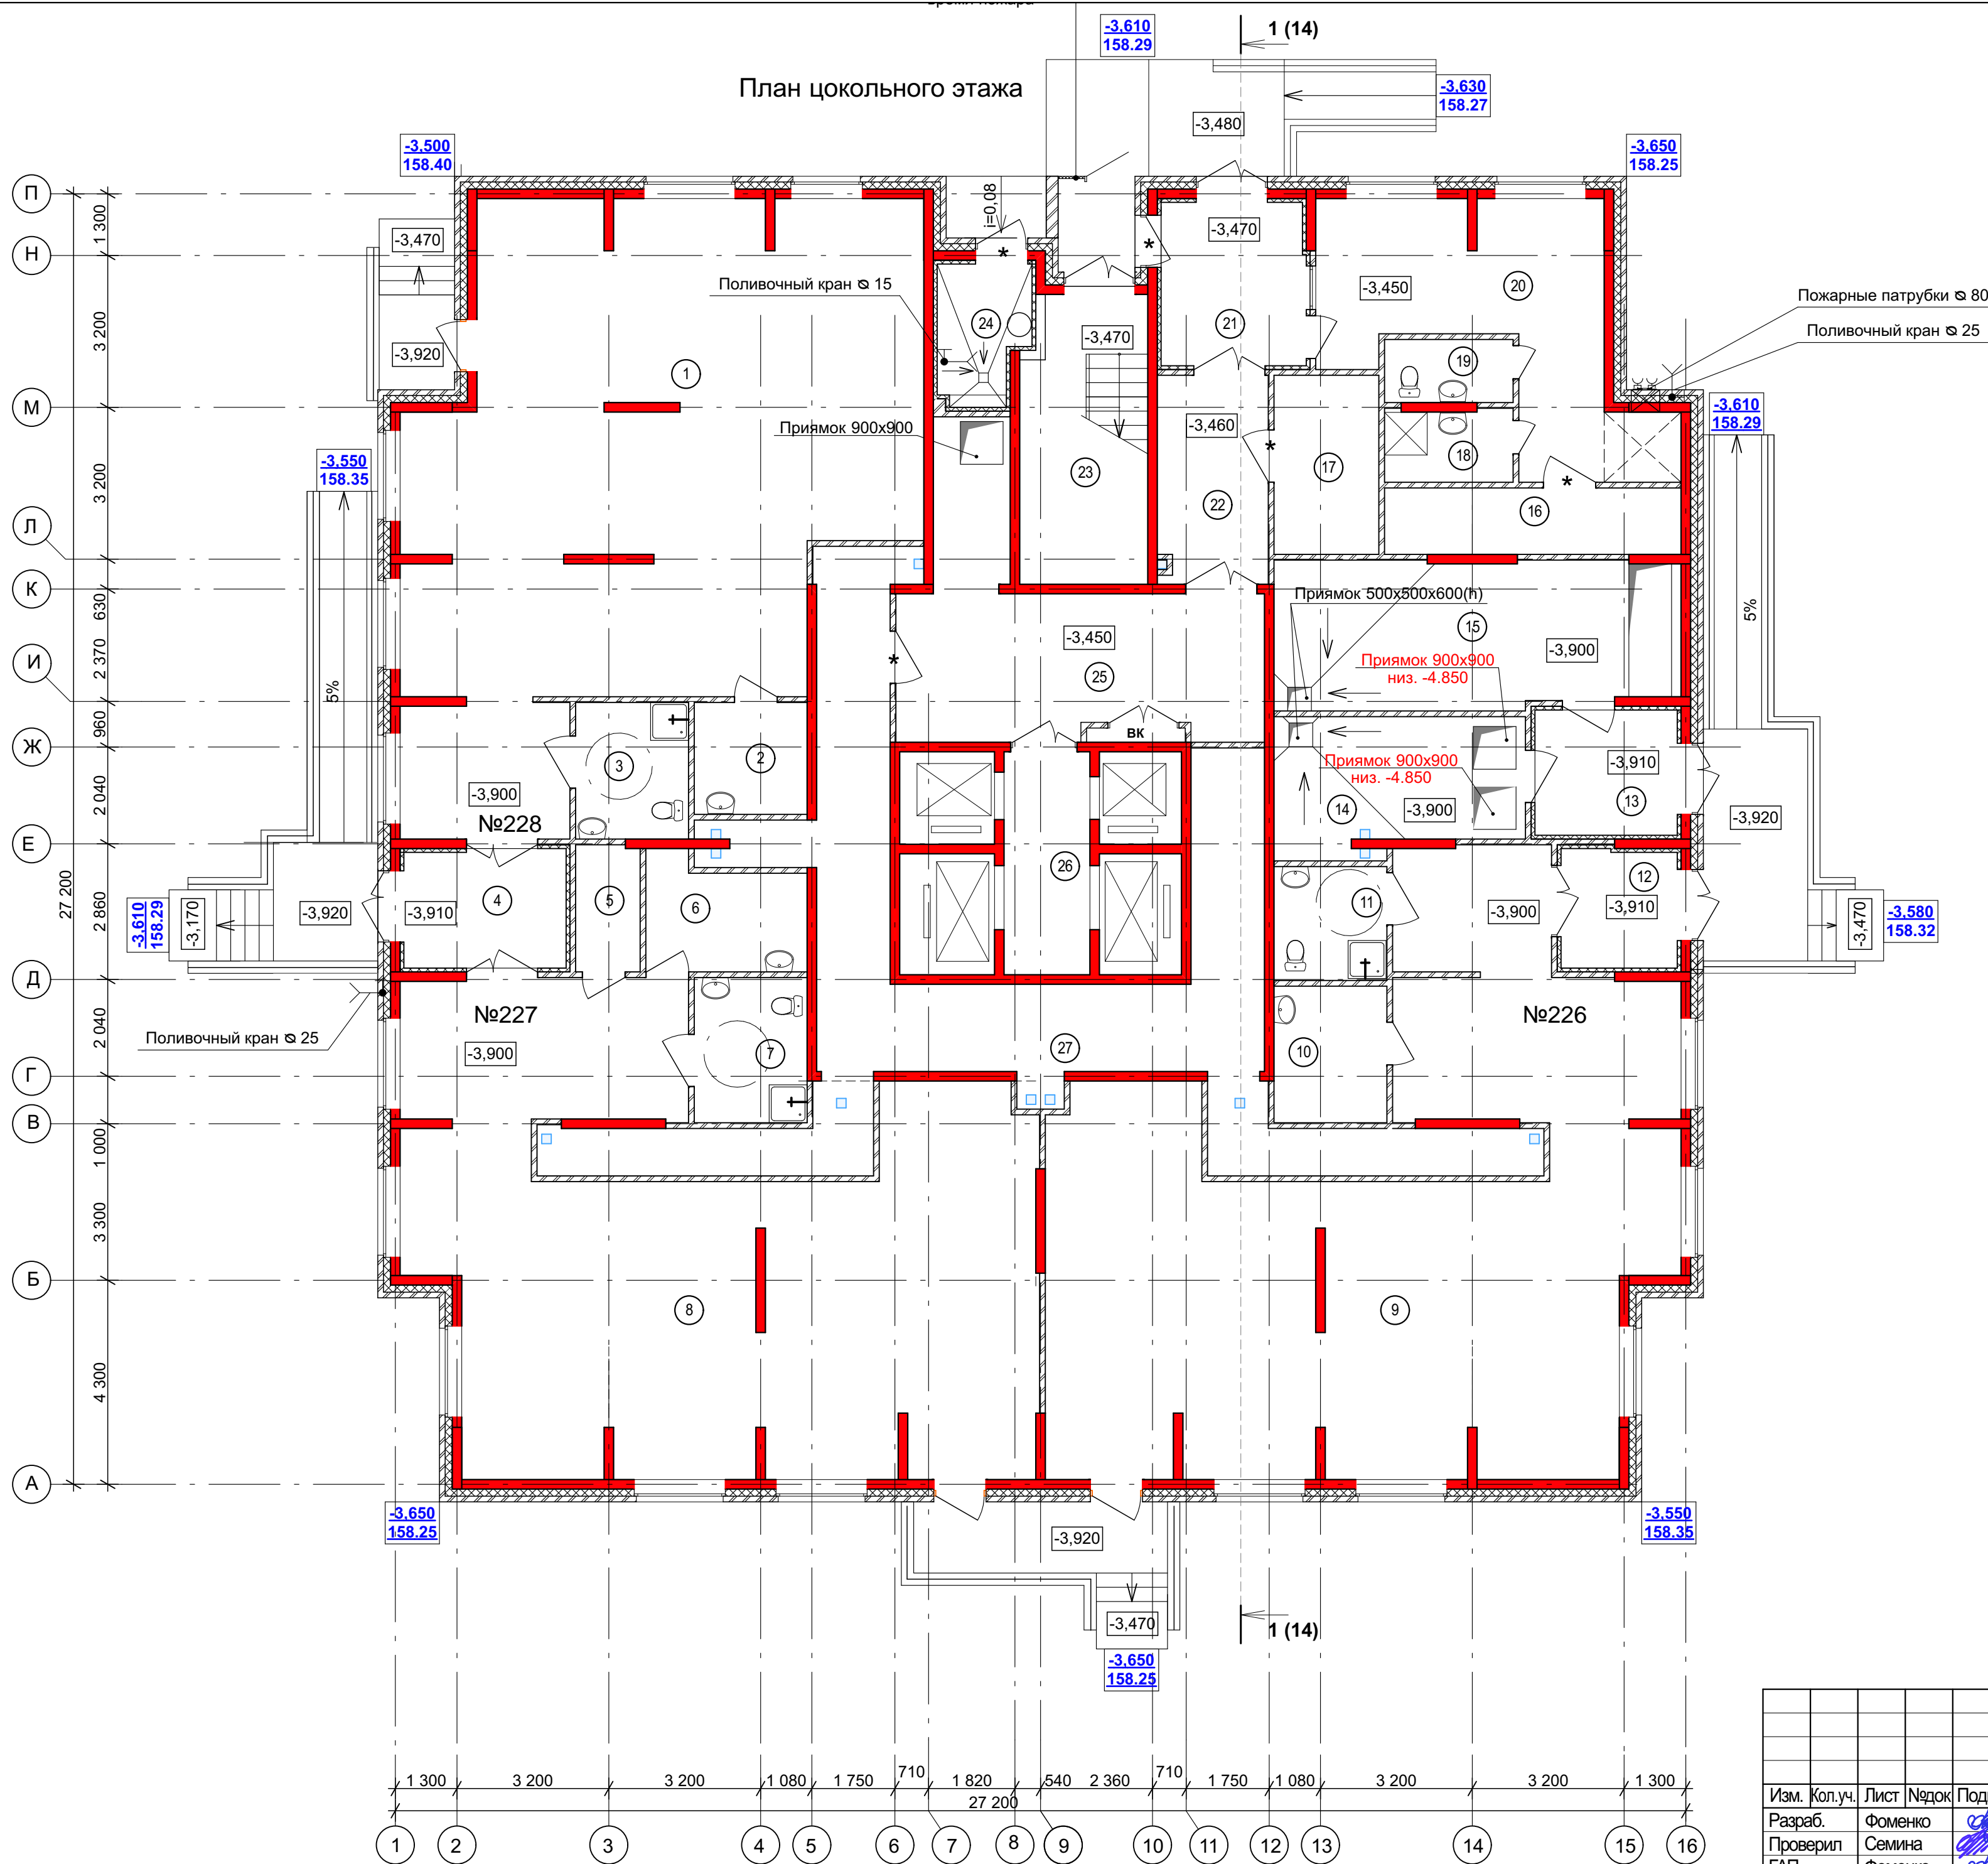

Экспликация помещений цокольного этажа

Номер помещения	Наименование	Площадь, м²
1	Офис 1	108,7
2	Комната приема пищи 1	5,4
3	С/у 1	6,6
4	Тамбур 1	8,3
5	Гардеробная	3,5
6	Комната приема пищи 2	7,2
7	С/у 2	7,1
8	Офис 2	104,9
9	Офис 3	113,5
10	Комната приема пищи 3	6,6
11	С/у 3	5,5
12	Тамбур 2	5,9
13	Тамбур 3	7,7
14	Узел ввода	14,4
15	Узел управления и учета тепловой энергии	25,9
16	Узел ввода сетей электроснабжения	8,5
17	Электрощитовая	8,1
18	Помещение уборочного инвентаря	3,9
19	С/у 4	3,4
20	Службное помещение(консьерж)	25,6
21	Тамбур 4	10,2
22	Тамбур 5	10,0
23	Лестничная клетка	15,1
24	Мусорокамера	5,1
25	Вестибюль	29,0
26	Лифтовой холл	8,5
27	Технический коридор	60,6

Согласовано	Рук.гр.В.ИВ	Володина
	Рук.гр.С.С	Чуринова
Согласовано	Рук.гр.К.Р.И	Напольский
	Рук.гр.Э.С	Рудаков
	Рук.гр.О.В	Котгелова
Изм. № подл.	Взамен инв. №	
Подпись и дата		

7/ПР/18-15- АР					
1-й Юго-Восточный микрорайон в Центральном районе г.Тулы					
Изм.	Кол.уч.	Лист	Недок	Подпись	Дата
Разраб.	Семина	3		<i>[Signature]</i>	
Проверил	Семина			<i>[Signature]</i>	
Гл.арх.	Семина			<i>[Signature]</i>	
Н.контр.	Озерова			<i>[Signature]</i>	
ГИП	Чумачёва			<i>[Signature]</i>	
Многоквартирный жилой дом №15 со встроенными помещениями общественного назначения			Стадия	Лист	Листов
План цокольного этажа			П	3	
ЗАО "ТулаЦентрПроект"					