


Жилой дом 72-73

План 14 этажа

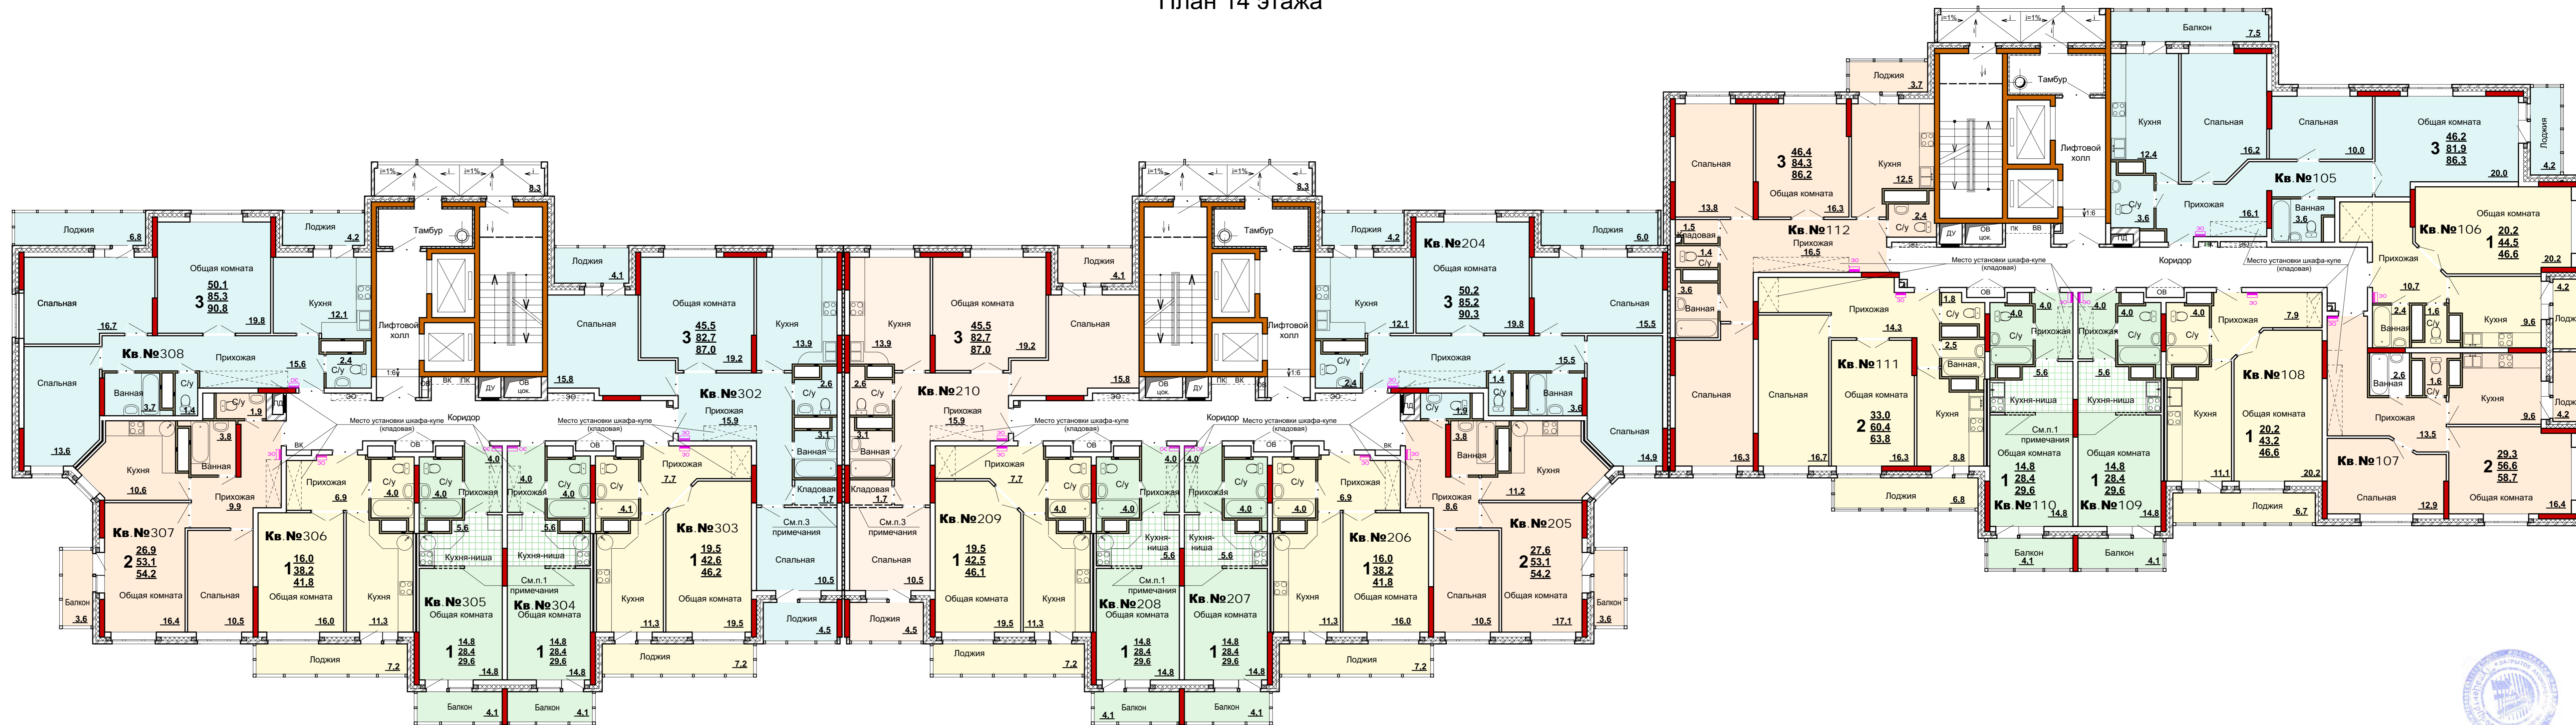

СОГЛАСОВАНО:
Имя, И.подр. Подпись и дата Взамен инв. №



Изм.	Колуч.	Лист№ док.	Подпись	Дата	Жилая застройка по Восточному обводу в Ленинском районе Тульской области			
					Многоквартирный жилой дом №72-73 со встроенными помещениями общественного назначения	Стадия	Лист	Листов
					План 14 этажа			
						ЗАО "ТулаЦентрПроект"		