


# Жилой дом 72-73

## План 5 этажа

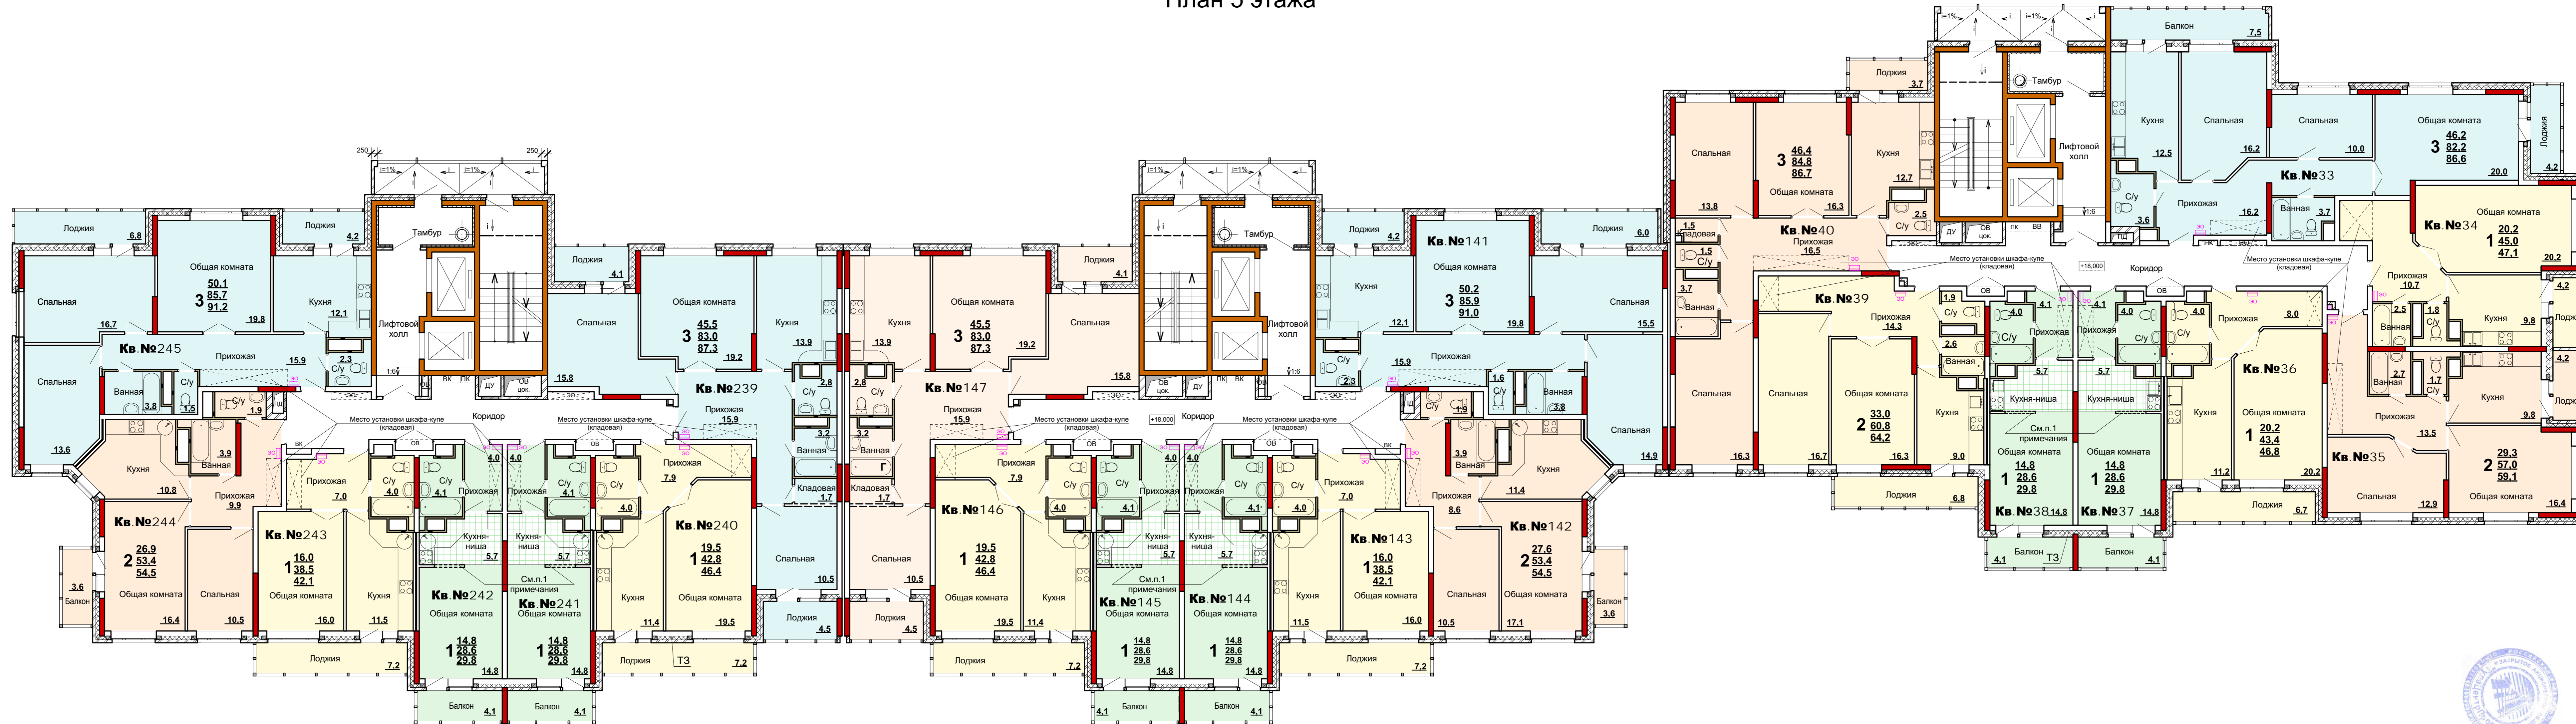

СОГЛАСОВАНО:  
Имя, И.подр. Подпись и дата Взамен инв. №



|      |        |      |        |         |      |  |                       |      |        |
|------|--------|------|--------|---------|------|--|-----------------------|------|--------|
| Изм. | Колуч. | Лист | № док. | Подпись | Дата | Жилая застройка по Восточному обводу в Ленинском районе Тульской области             |                       |      |        |
|      |        |      |        |         |      | Многоквартирный жилой дом №72-73 со встроенными помещениями общественного назначения | Стадия                | Лист | Листов |
|      |        |      |        |         |      | План 5 этажа   |                       |      |        |
|      |        |      |        |         |      |  | ЗАО "ТулаЦентрПроект" |      |        |