


Жилой дом 72-73

План 11 этажа

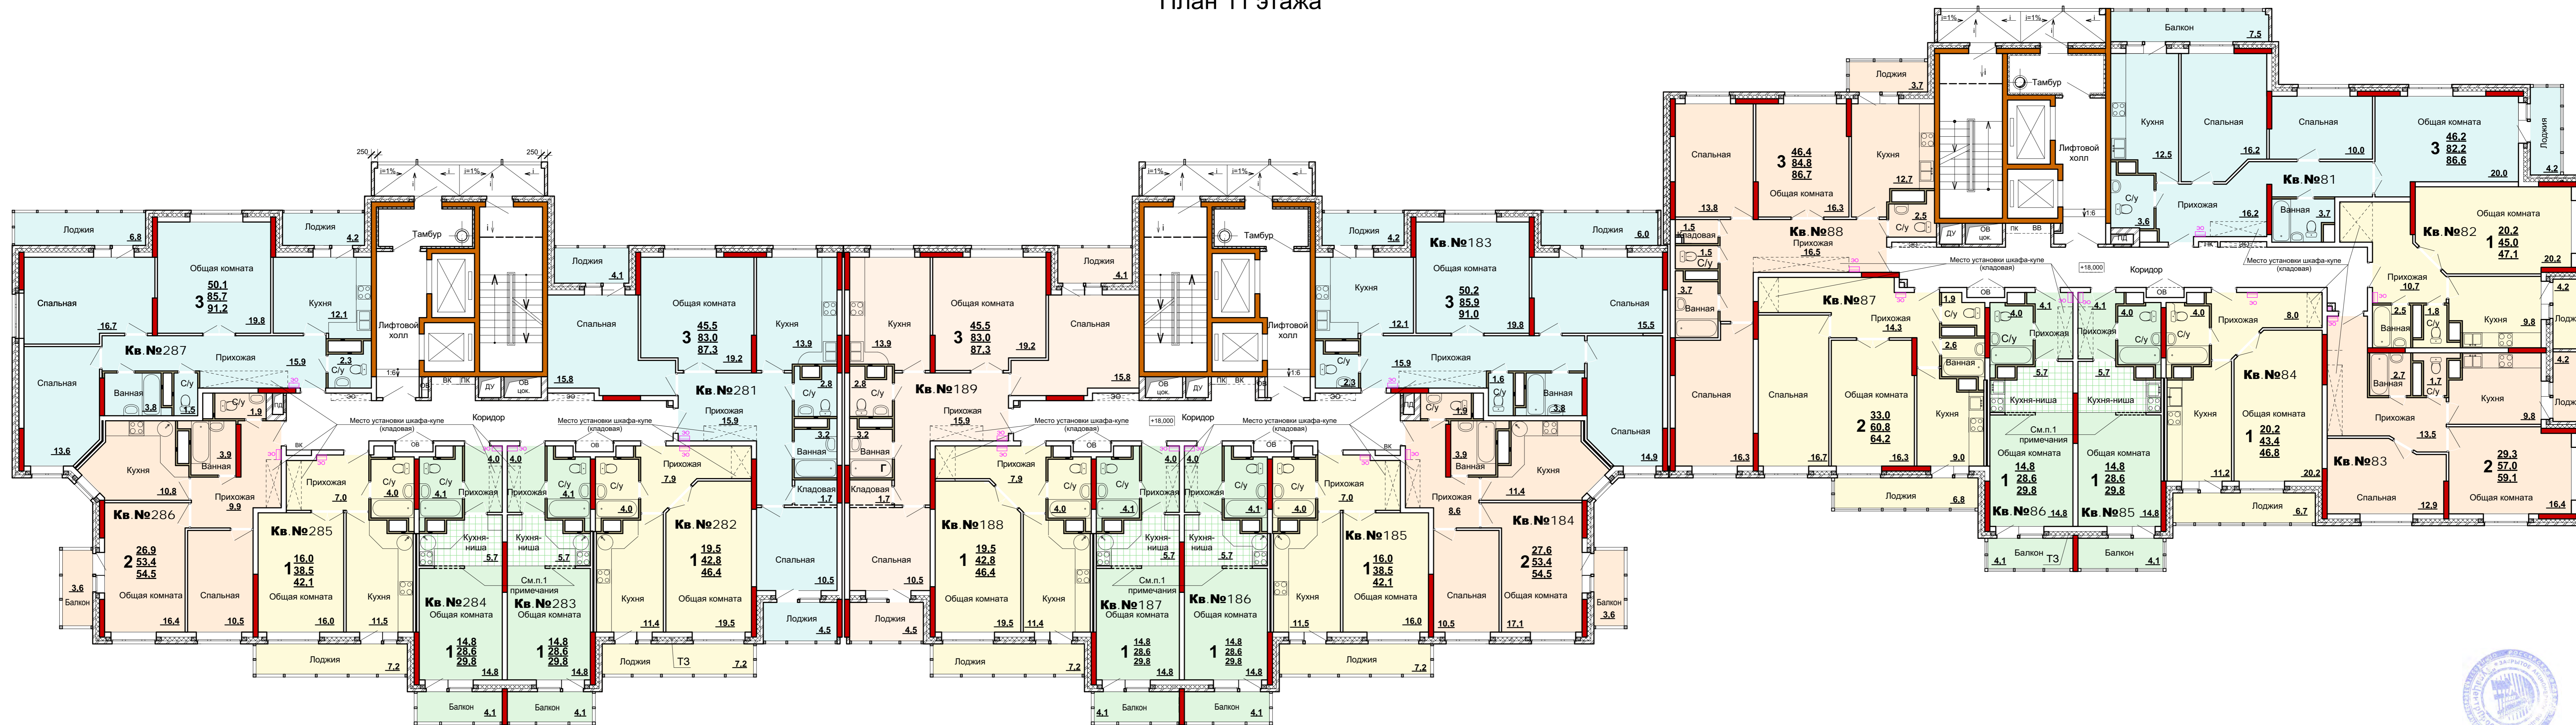

СОГЛАСОВАНО:
Имя, Н.подп. Подпись и дата Взамен инв. №



Изм.	Колуч.	Лист № док.	Подпись	Дата	Жилая застройка по Восточному обводу в Ленинском районе Тульской области			
ГАП	Казанцева				Многоквартирный жилой дом №72-73 со встроенными помещениями общественного назначения	Стадия	Лист	Листов
Разраб.	Ликсина				План 11 этажа	ЗАО "ТулаЦентрПроект"		
Разраб.	Добрыкова							
Провер.	Фоменко							
Н.контр.	Семина							