


# Жилой дом 72-73

## План 2 этажа

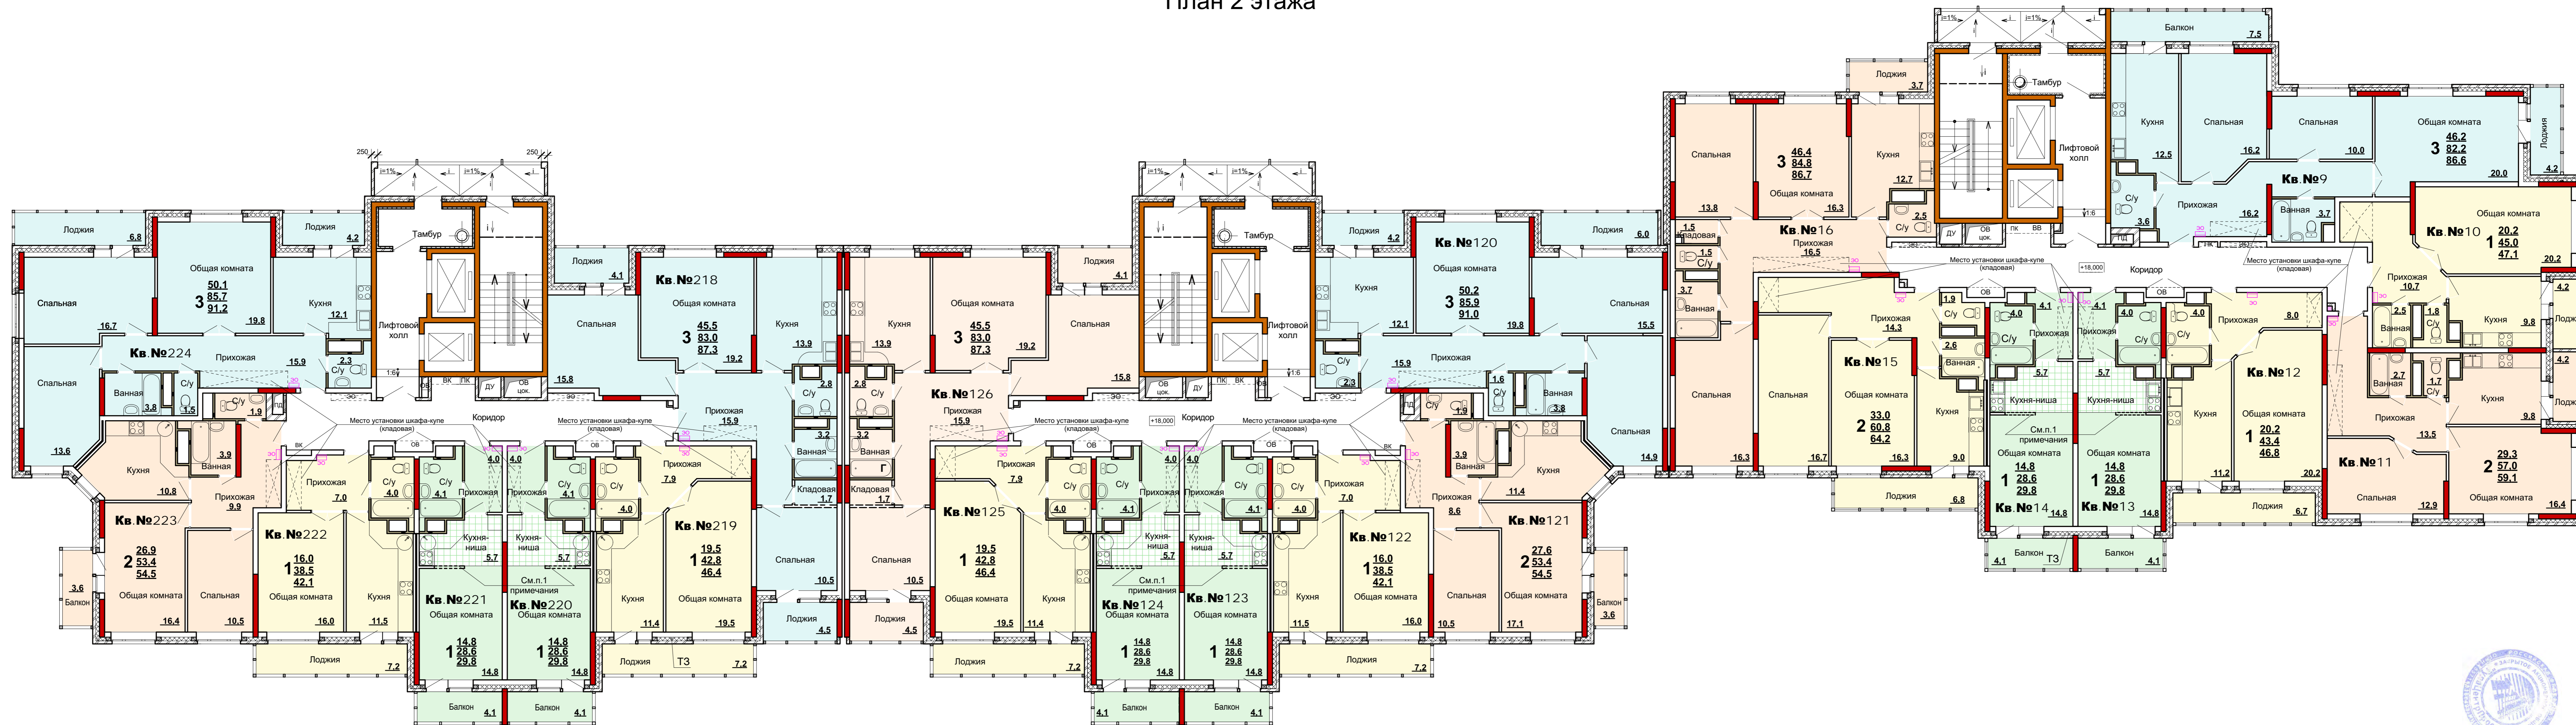

СОГЛАСОВАНО: \_\_\_\_\_



Изм.	Колуч.	Лист	№ док.	Подпись	Дата	Жилая застройка по Восточному обводу в Ленинском районе Тульской области			
						Многоквартирный жилой дом №72-73 со встроенными помещениями	Стадия	Лист	Листов
						План 2 этажа	ЗАО "ТулаЦентрПроект"		