


Жилой дом 72-73

План 1 этажа

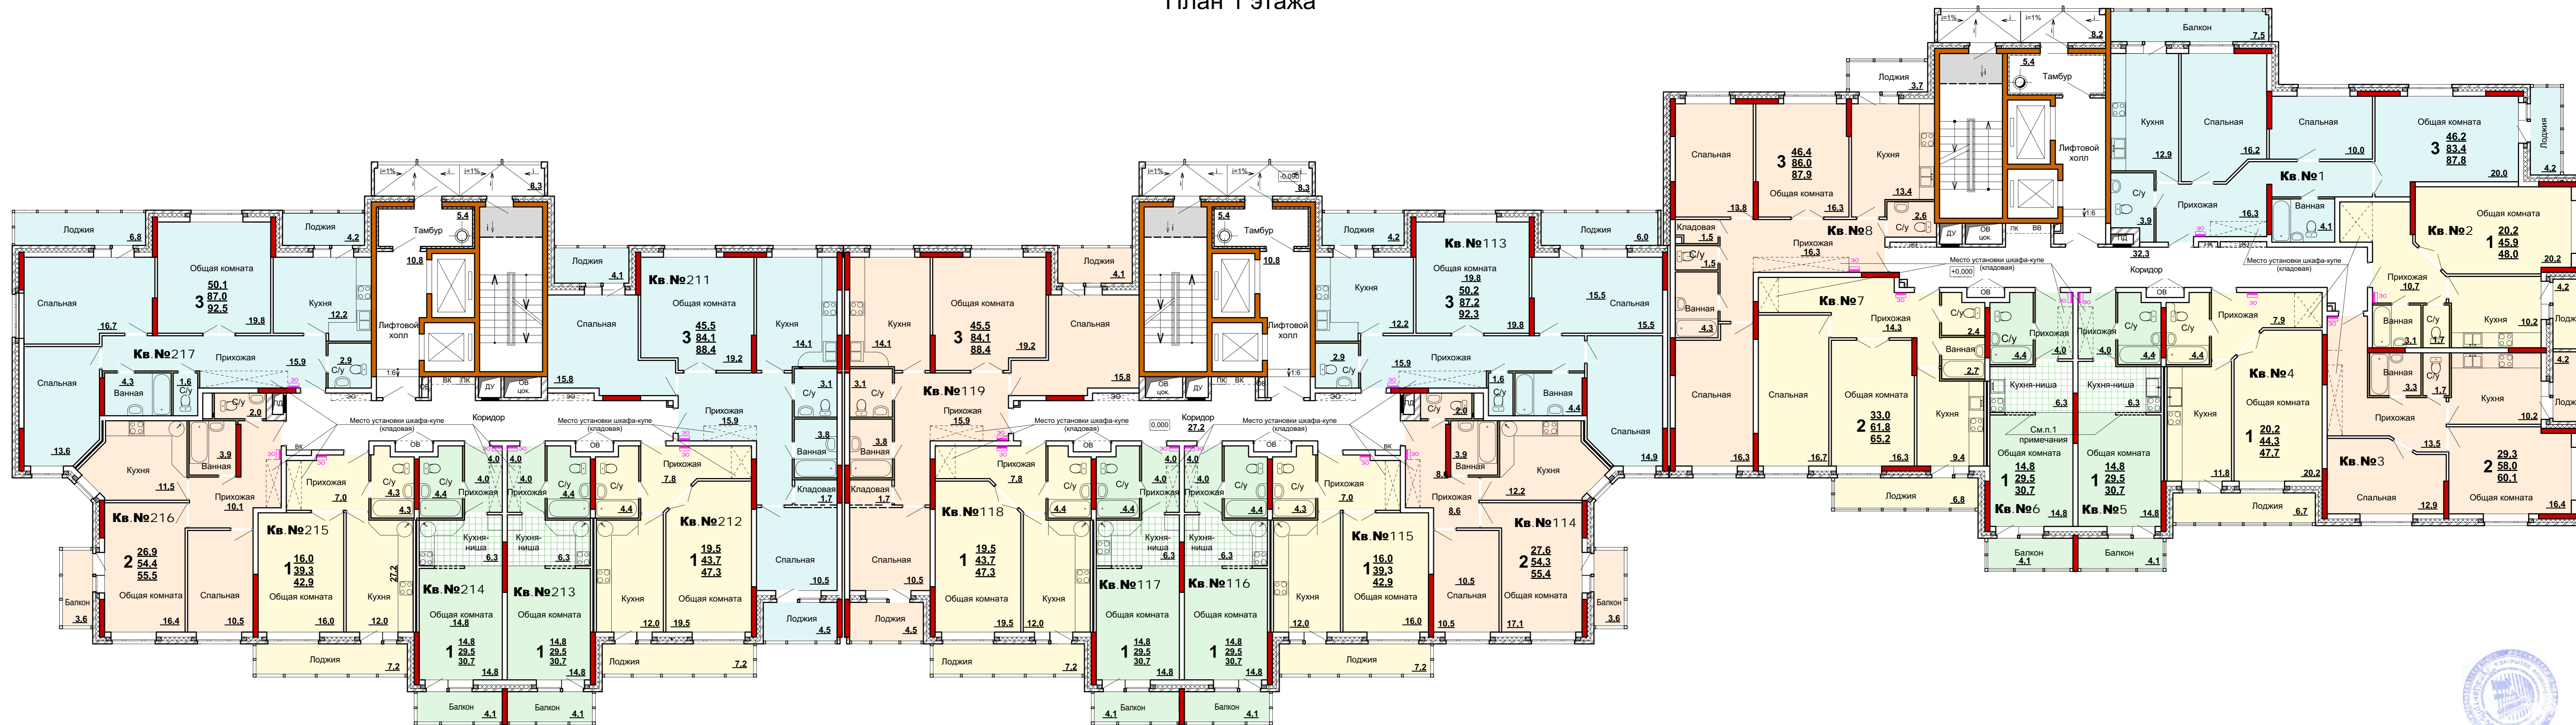

СОГЛАСОВАНО:
Имя, И.подп. Подпись и дата Взамен инв. №



Изм.	Колуч.	Лист	№ док.	Подпись	Дата	Жилая застройка по Восточному обводу в Ленинском районе Тульской области			
						Многоквартирный жилой дом №72-73 со встроенными помещениями общественного назначения	Стадия	Лист	Листов
						План 1 этажа			3АО "ТулаЦентрПроект"
ГАП	Казанцева								
Разраб.	Пиквина								
Разраб.	Добрыкова								
Провер.	Фоменко								
Н.контр.	Семина								