


# Жилой дом 72-73

## План 13 этажа

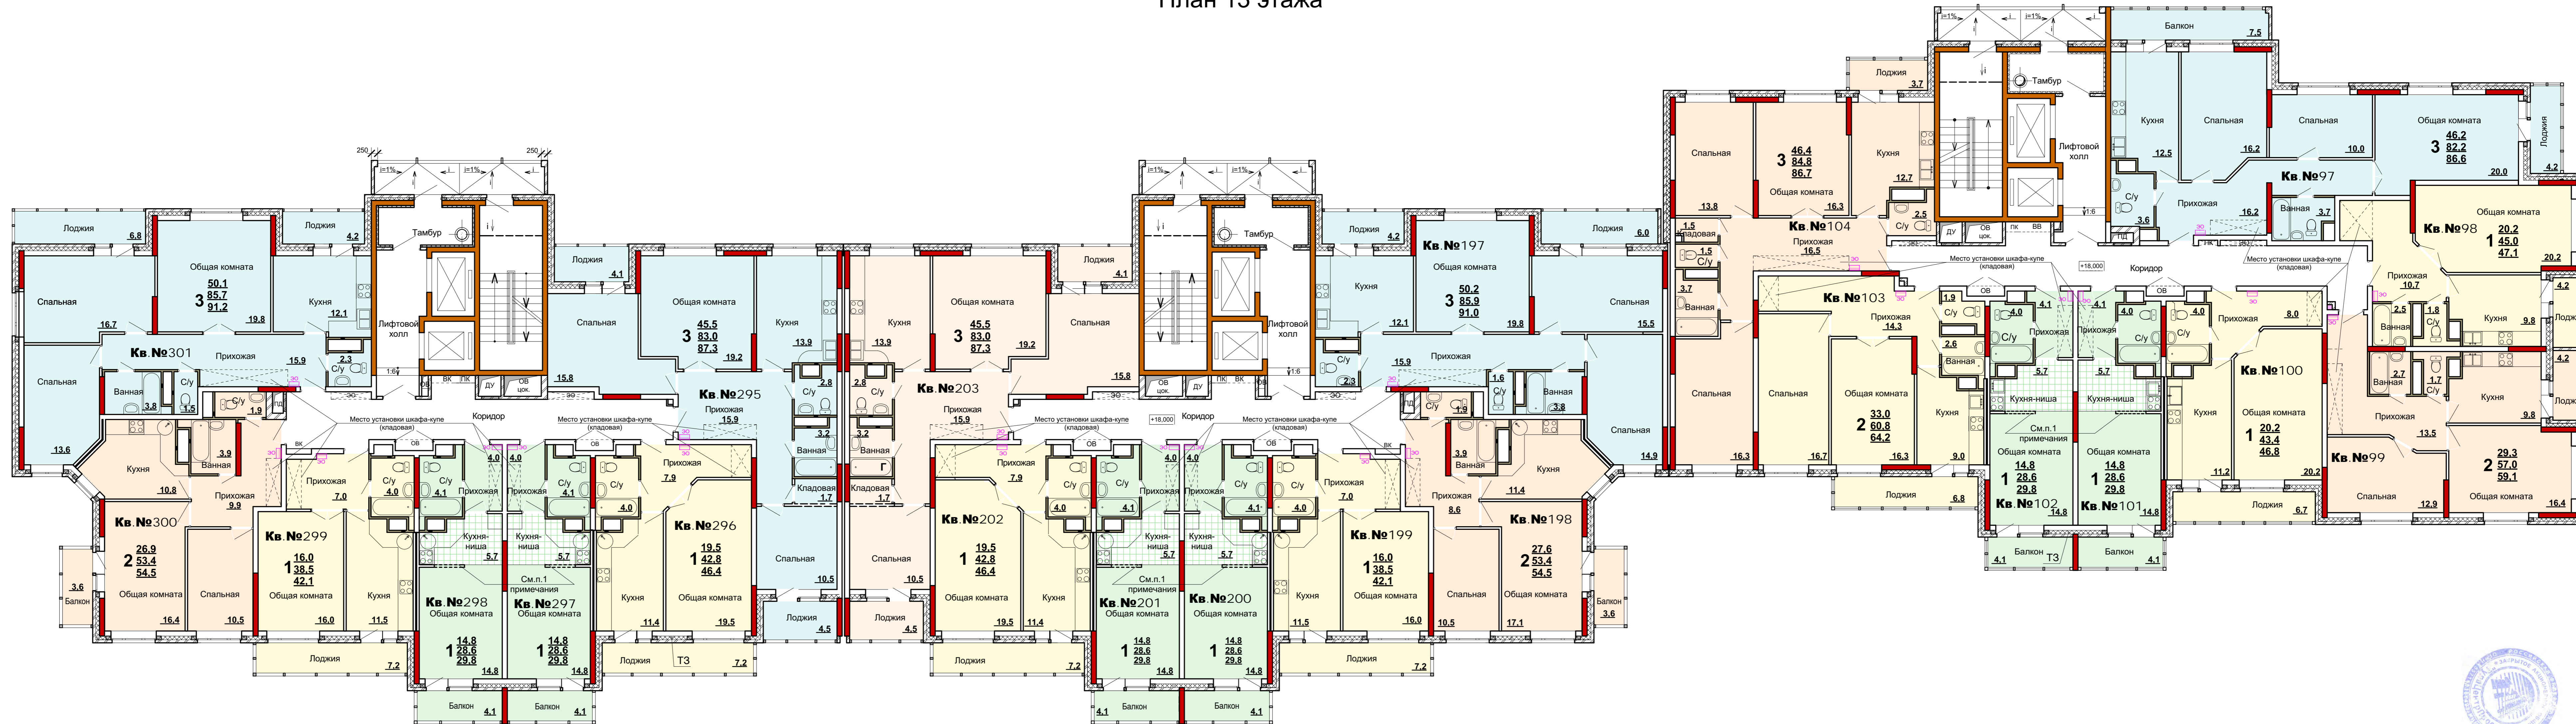

СОГЛАСОВАНО:

Имя, И.подр. Подпись и дата Взамен инв. №



Изм.	Колуч.	Лист	№ док.	Подпись	Дата	Жилая застройка по Восточному обводу в Ленинском районе Тульской области			
						Многоквартирный жилой дом №72-73 со встроенными помещениями общественного назначения	Стадия	Лист	Листов
						План 13 этажа			
							ЗАО "ТулаЦентрПроект"		