


# Жилой дом 72-73

## План 3 этажа

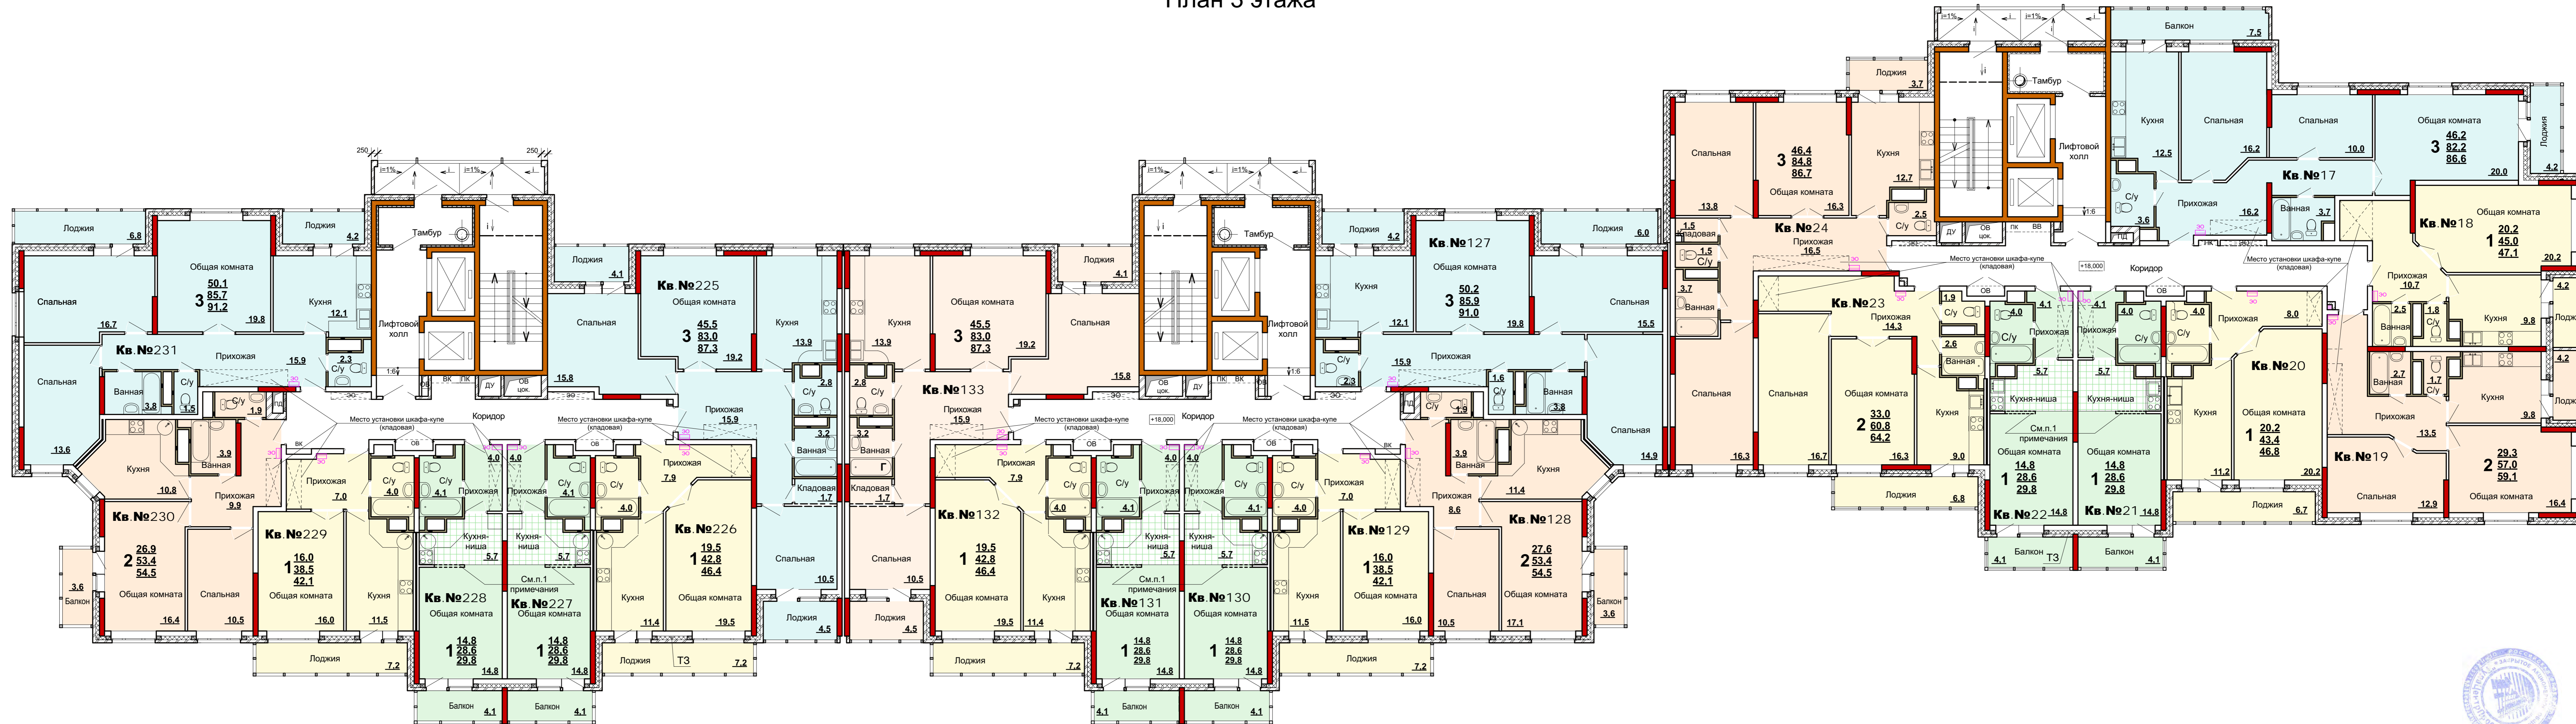

СОГЛАСОВАНО: \_\_\_\_\_

Имя, Н.подп. Подпись и дата Взамен инв. №

Изм.	Колуч.	Лист № док.	Подпись	Дата	Жилая застройка по Восточному обводу в Ленинском районе Тульской области			
					Многоквартирный жилой дом №72-73 со встроенными помещениями общественного назначения	Стадия	Лист	Листов
					План 3 этажа			
						ЗАО "ТулаЦентрПроект"		