


# Жилой дом 72-73

## План 10 этажа

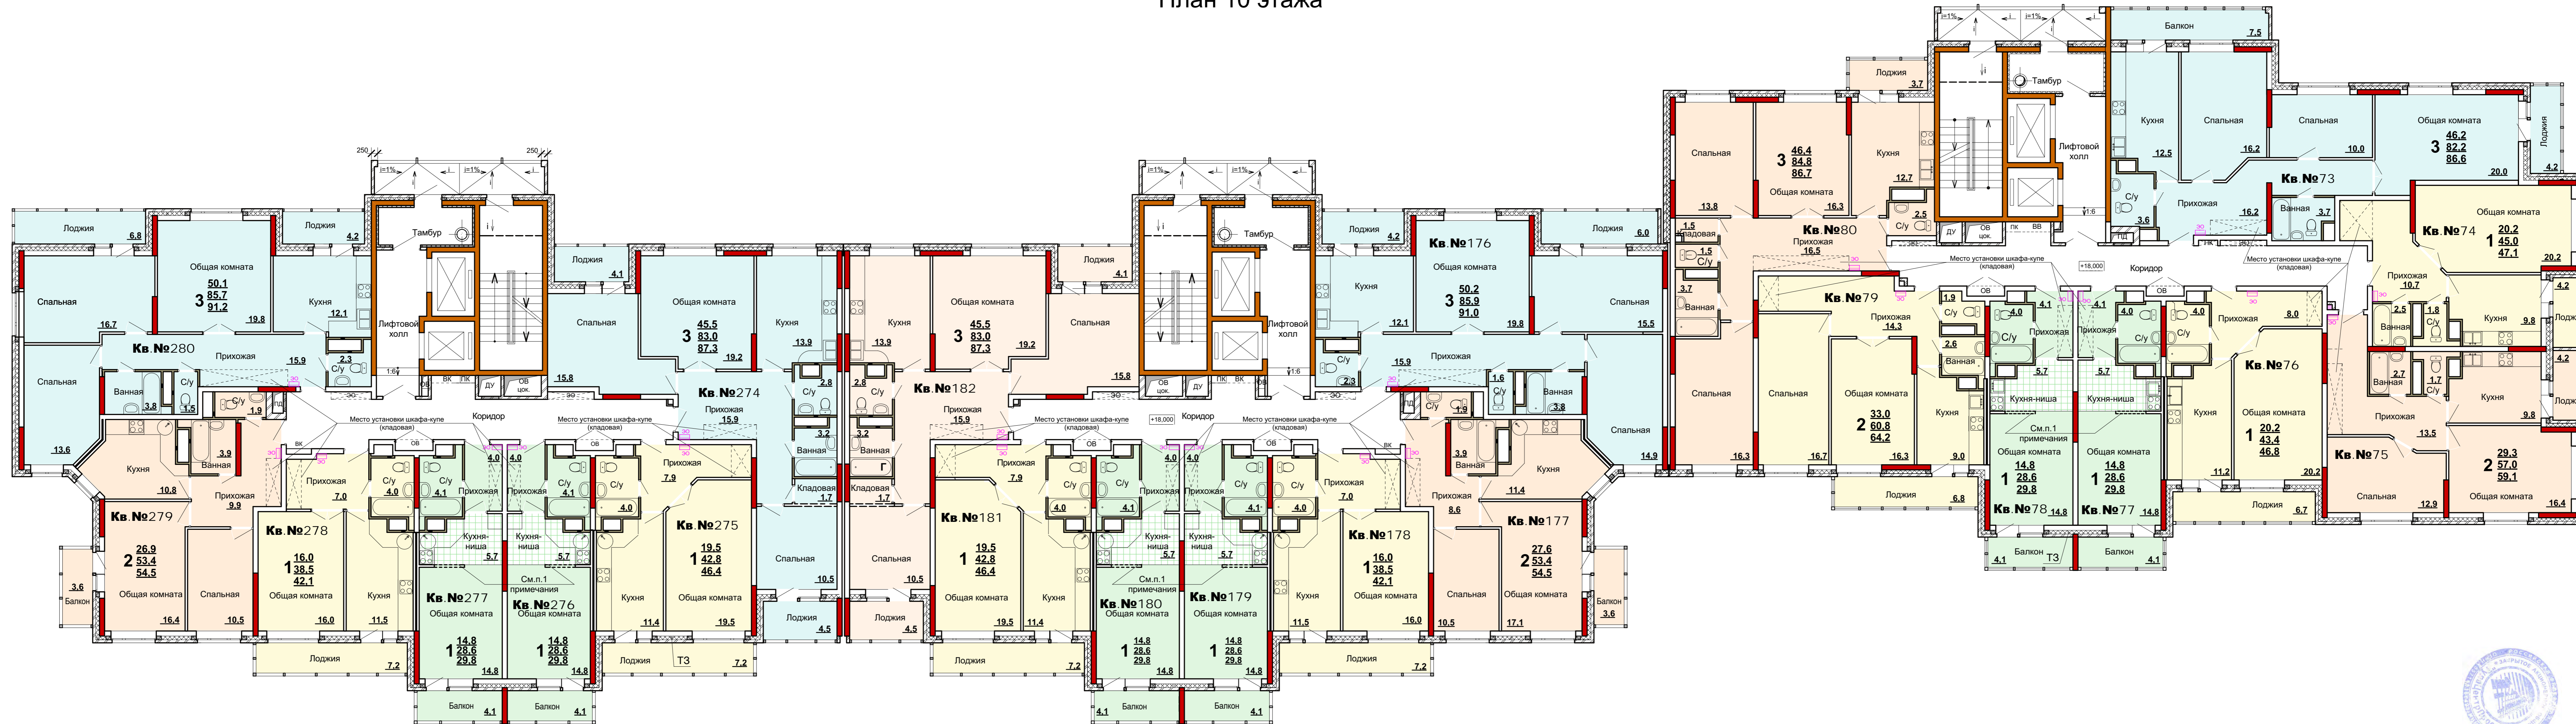

СОГЛАСОВАНО:

Имя, Н.подр. Подпись и дата Взамен инв. №

Изм.	Колуч.	Лист № док.	Подпись	Дата	Жилая застройка по Восточному обводу в Ленинском районе Тульской области			
					Многоквартирный жилой дом №72-73 со встроенными помещениями общественного назначения	Стадия	Лист	Листов
					План 10 этажа			
								ЗАО "ТулаЦентрПроект"