


Жилой дом 72-73

План 7 этажа

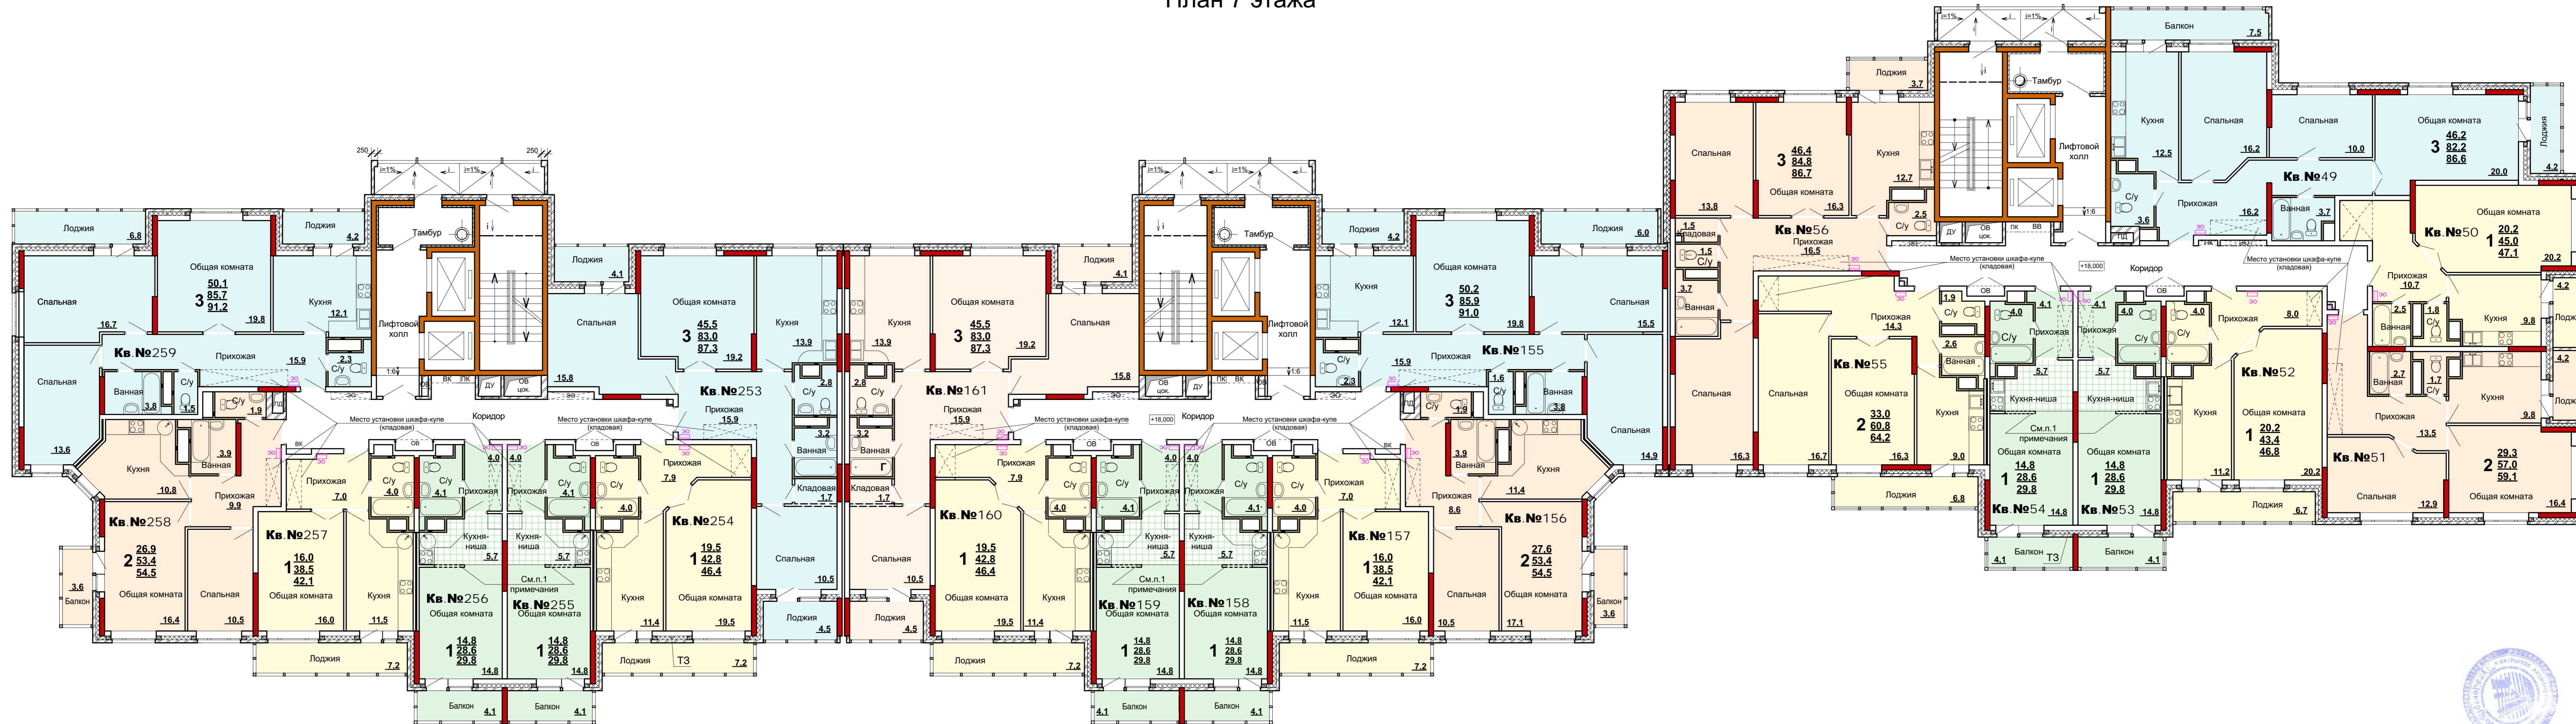

СОГЛАСОВАНО:
Имя, И.подр. Подпись и дата Взамен инв. №



| | | | | | | | | | |
|------|--------|------|--------|---------|------|--|-----------------------|------|--------|
| Изм. | Колуч. | Лист | № док. | Подпись | Дата | Жилая застройка по Восточному обводу в Ленинском районе Тульской области | | | |
| | | | | | | Многоквартирный жилой дом №72-73 со встроенными помещениями общественного назначения | Стадия | Лист | Листов |
| | | | | | | План 7 этажа | | | |
| | | | | | | | ЗАО "ТулаЦентрПроект" | | |